



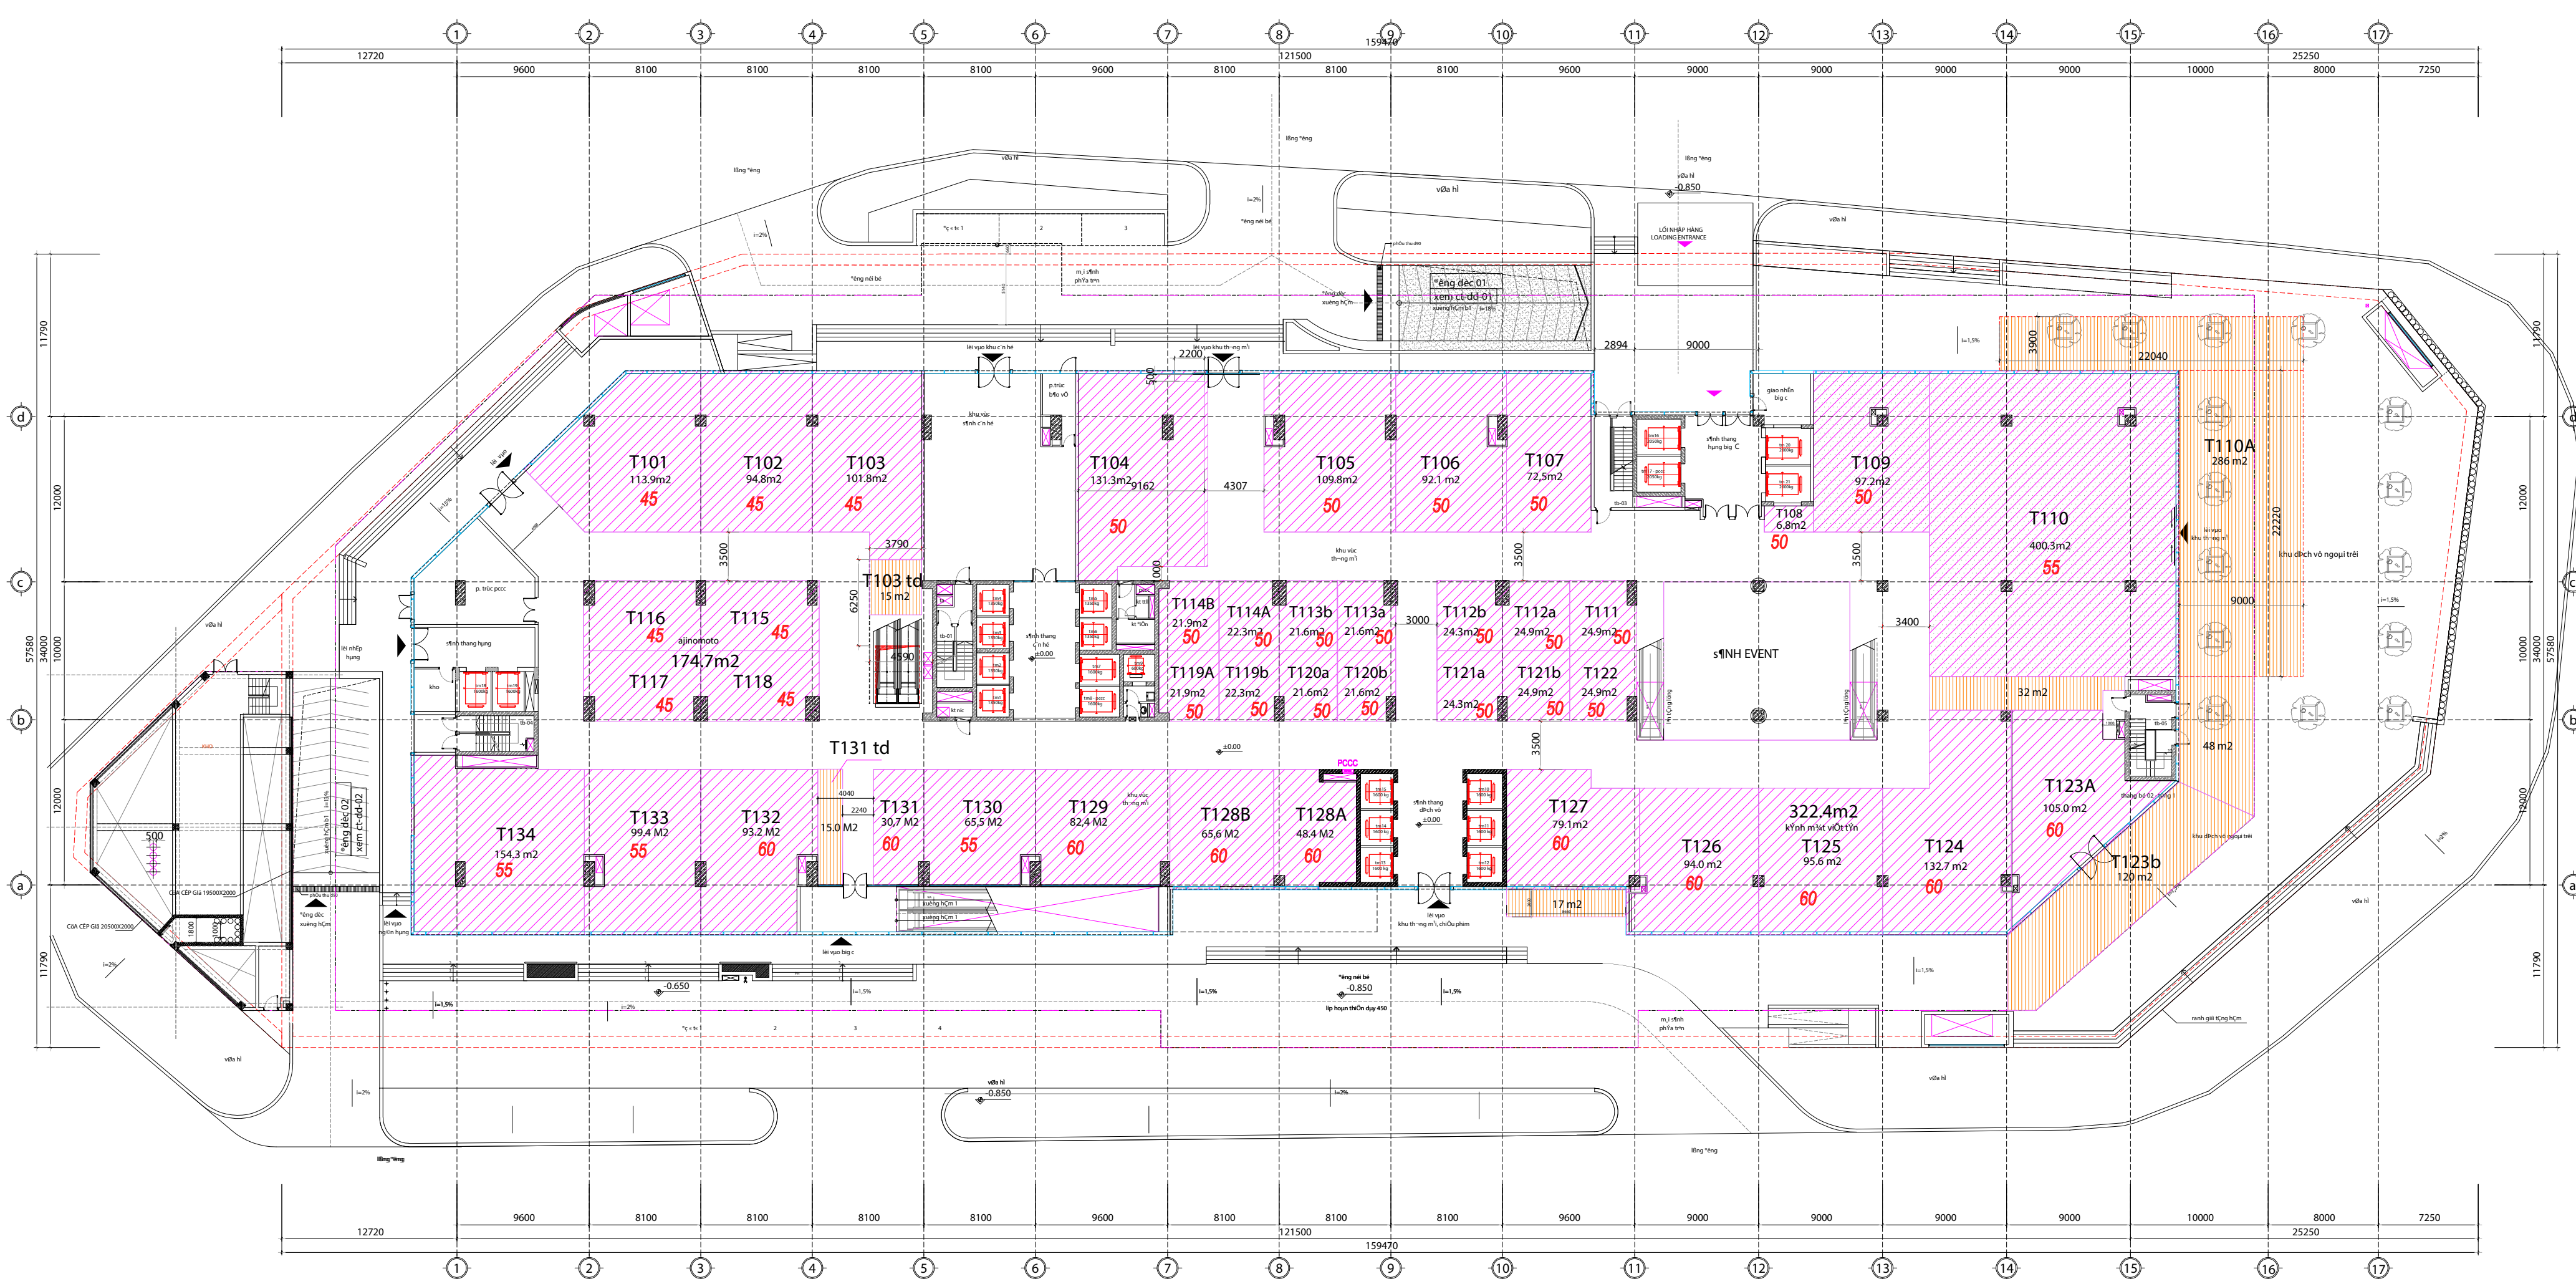


MẶT BẰNG KINH DOANH TẦNG 1

cột +0.000

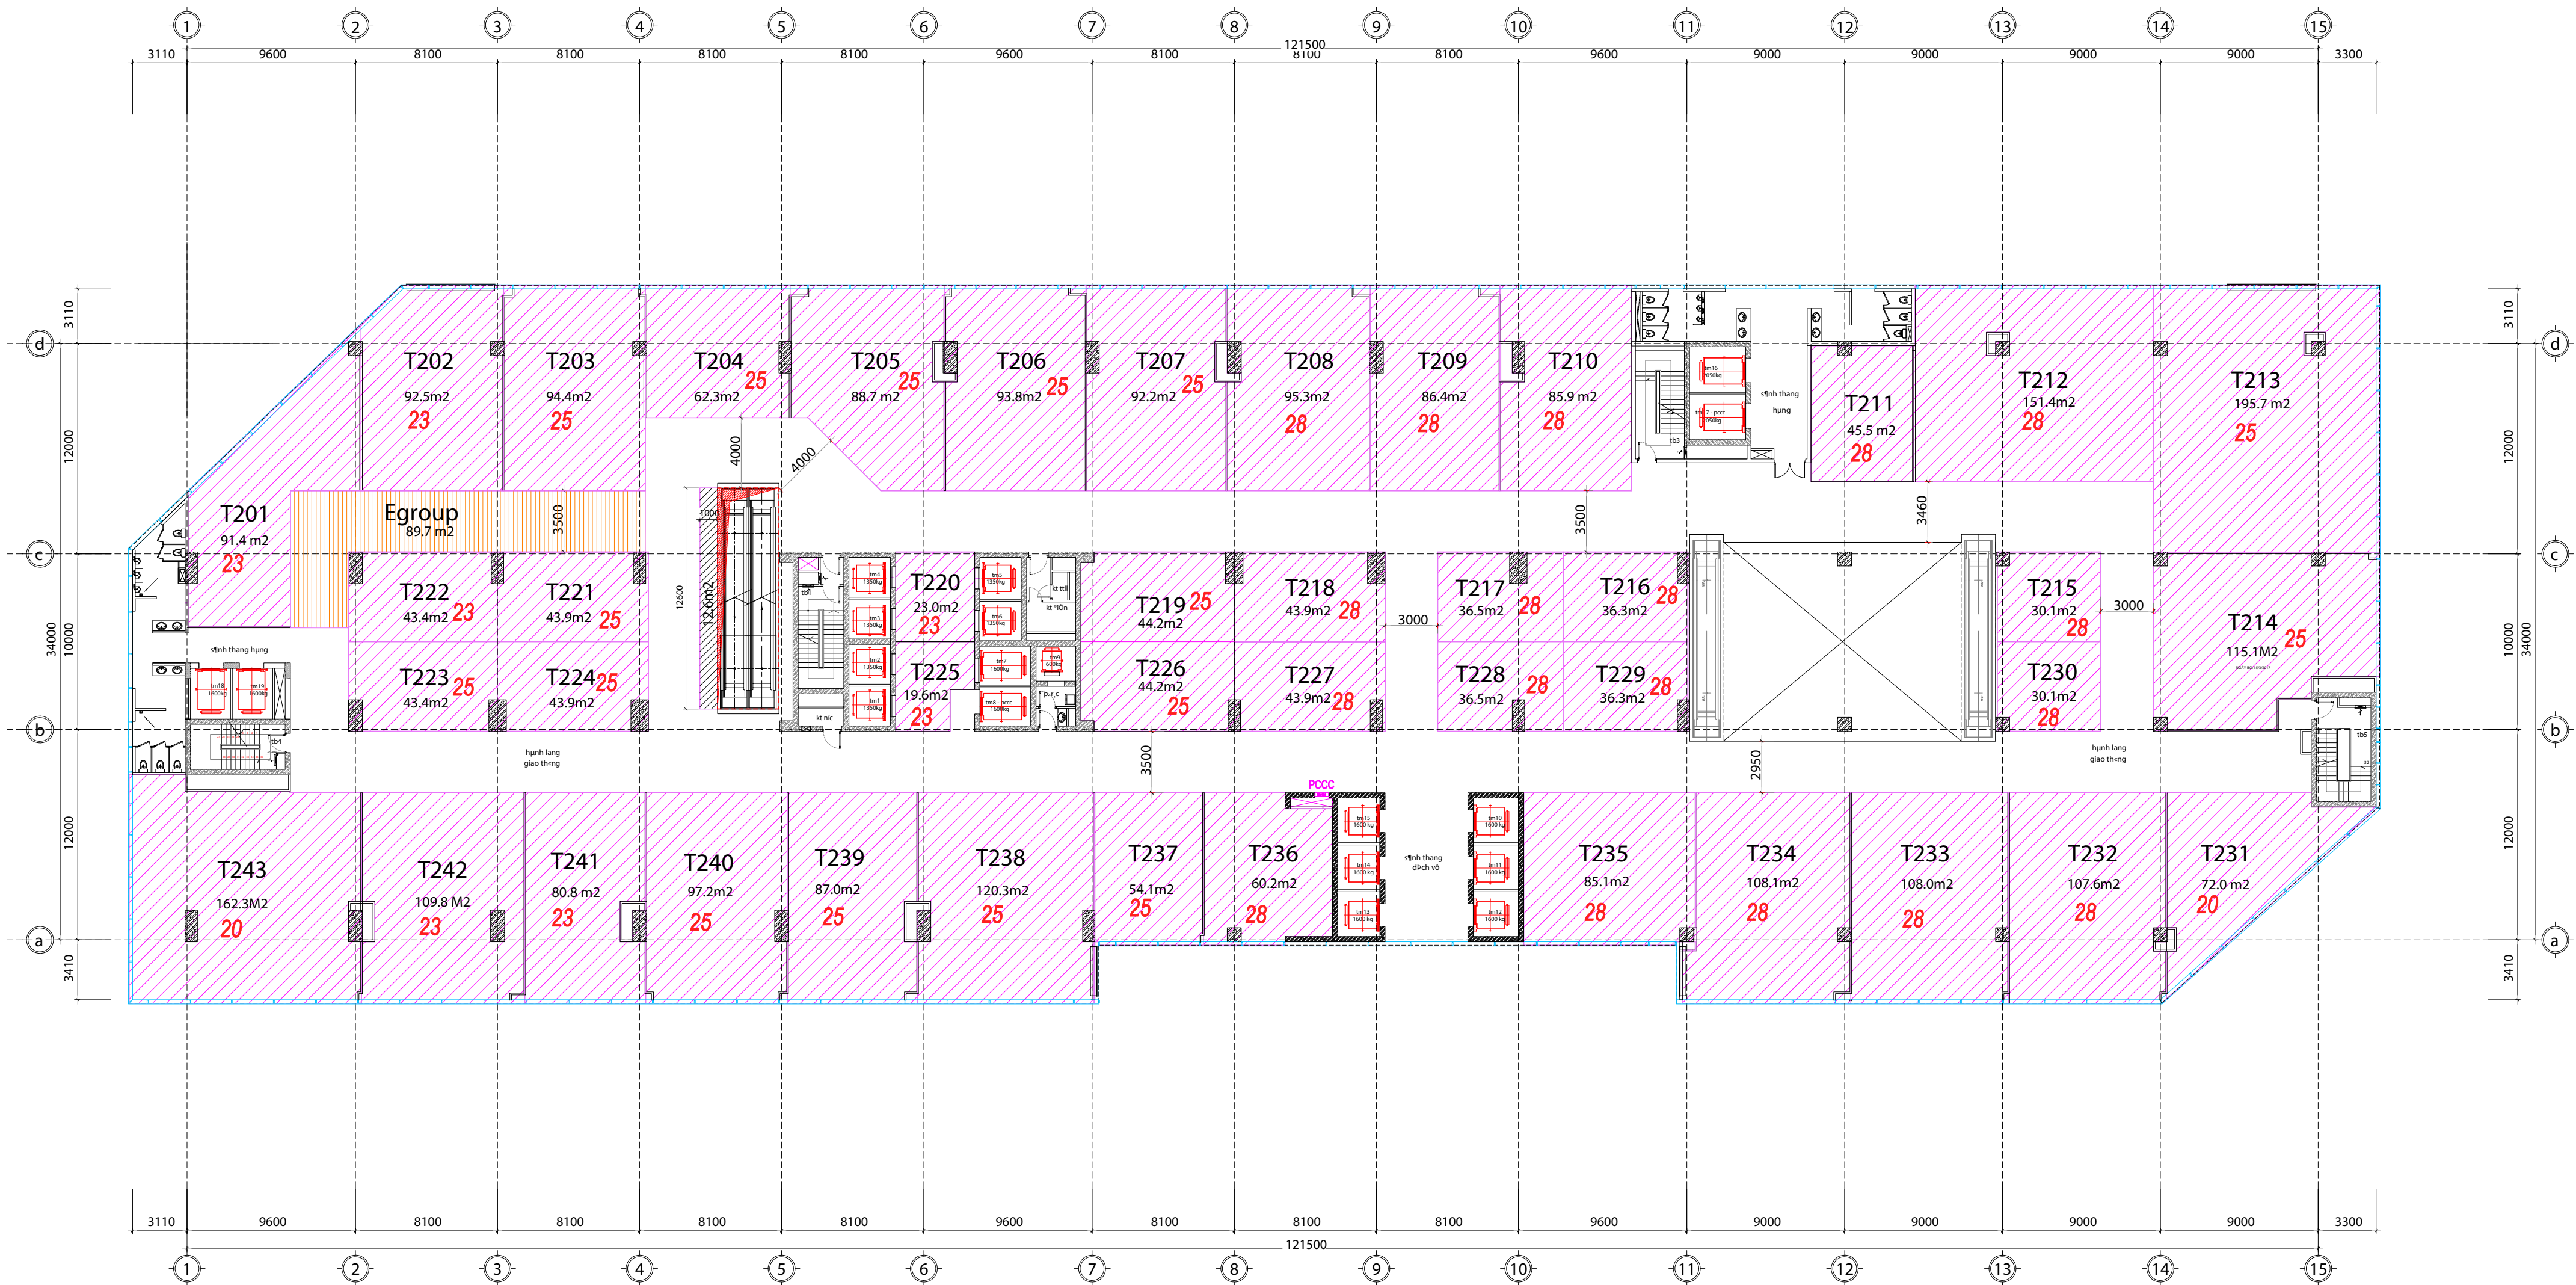


MẶT BẰNG KINH DOANH TẦNG 2

cắt +5.400

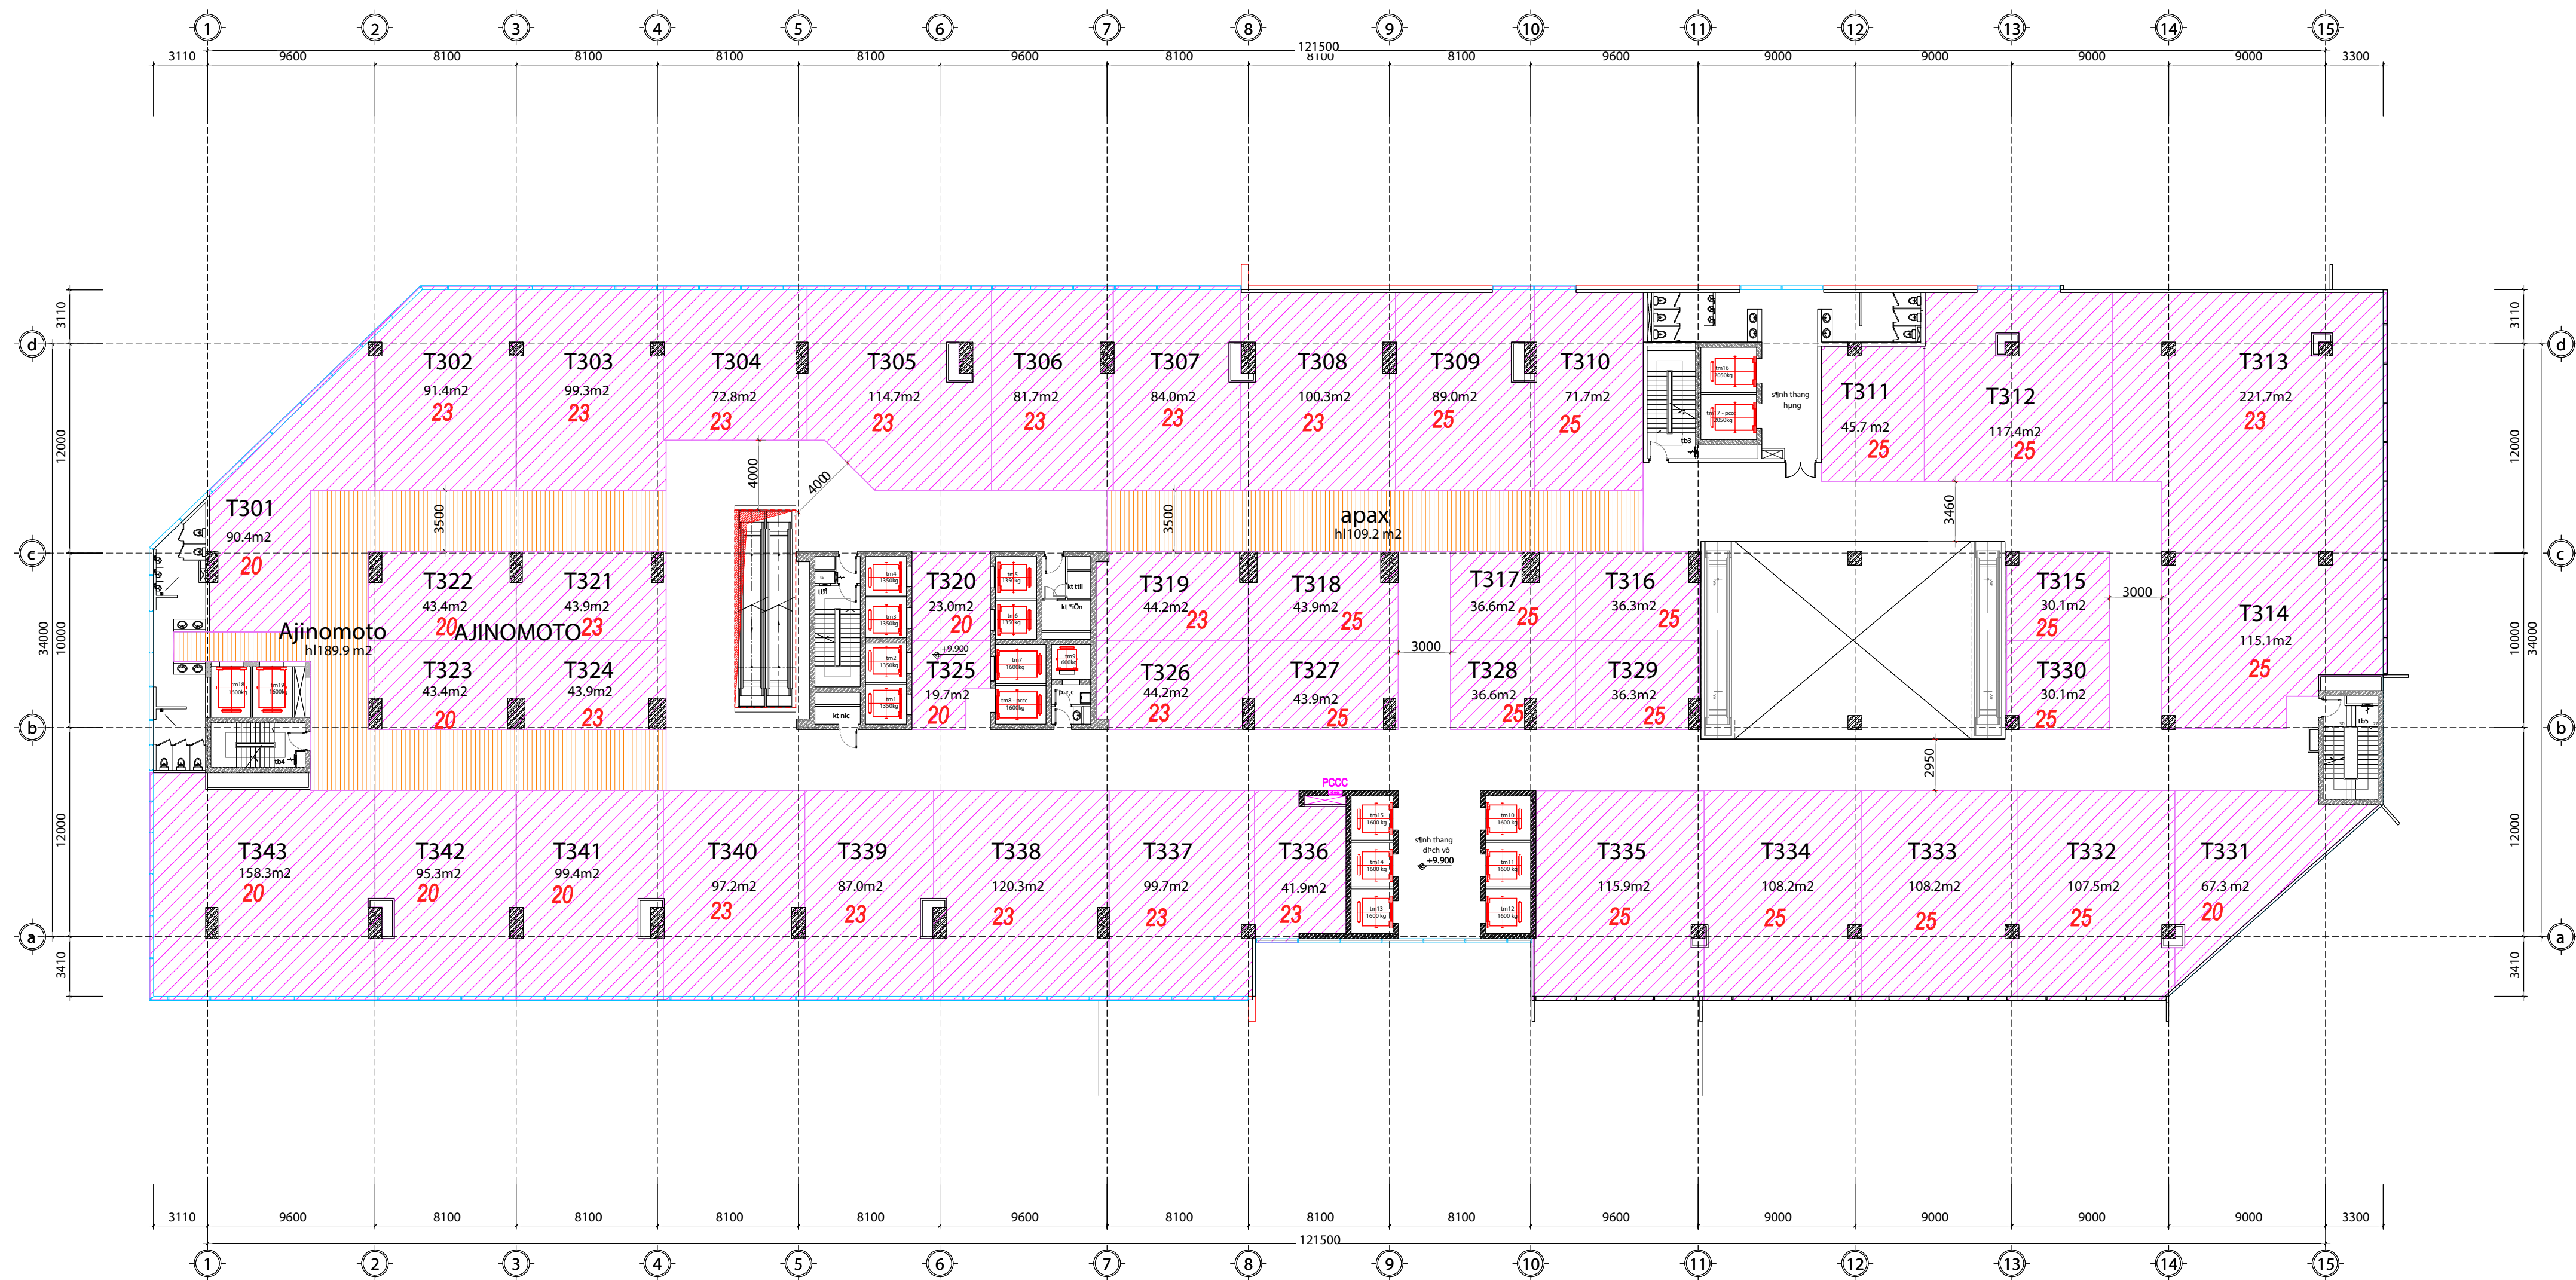


MẶT BẰNG VP CHO THUÊ TẦNG 3


cắt +9.900

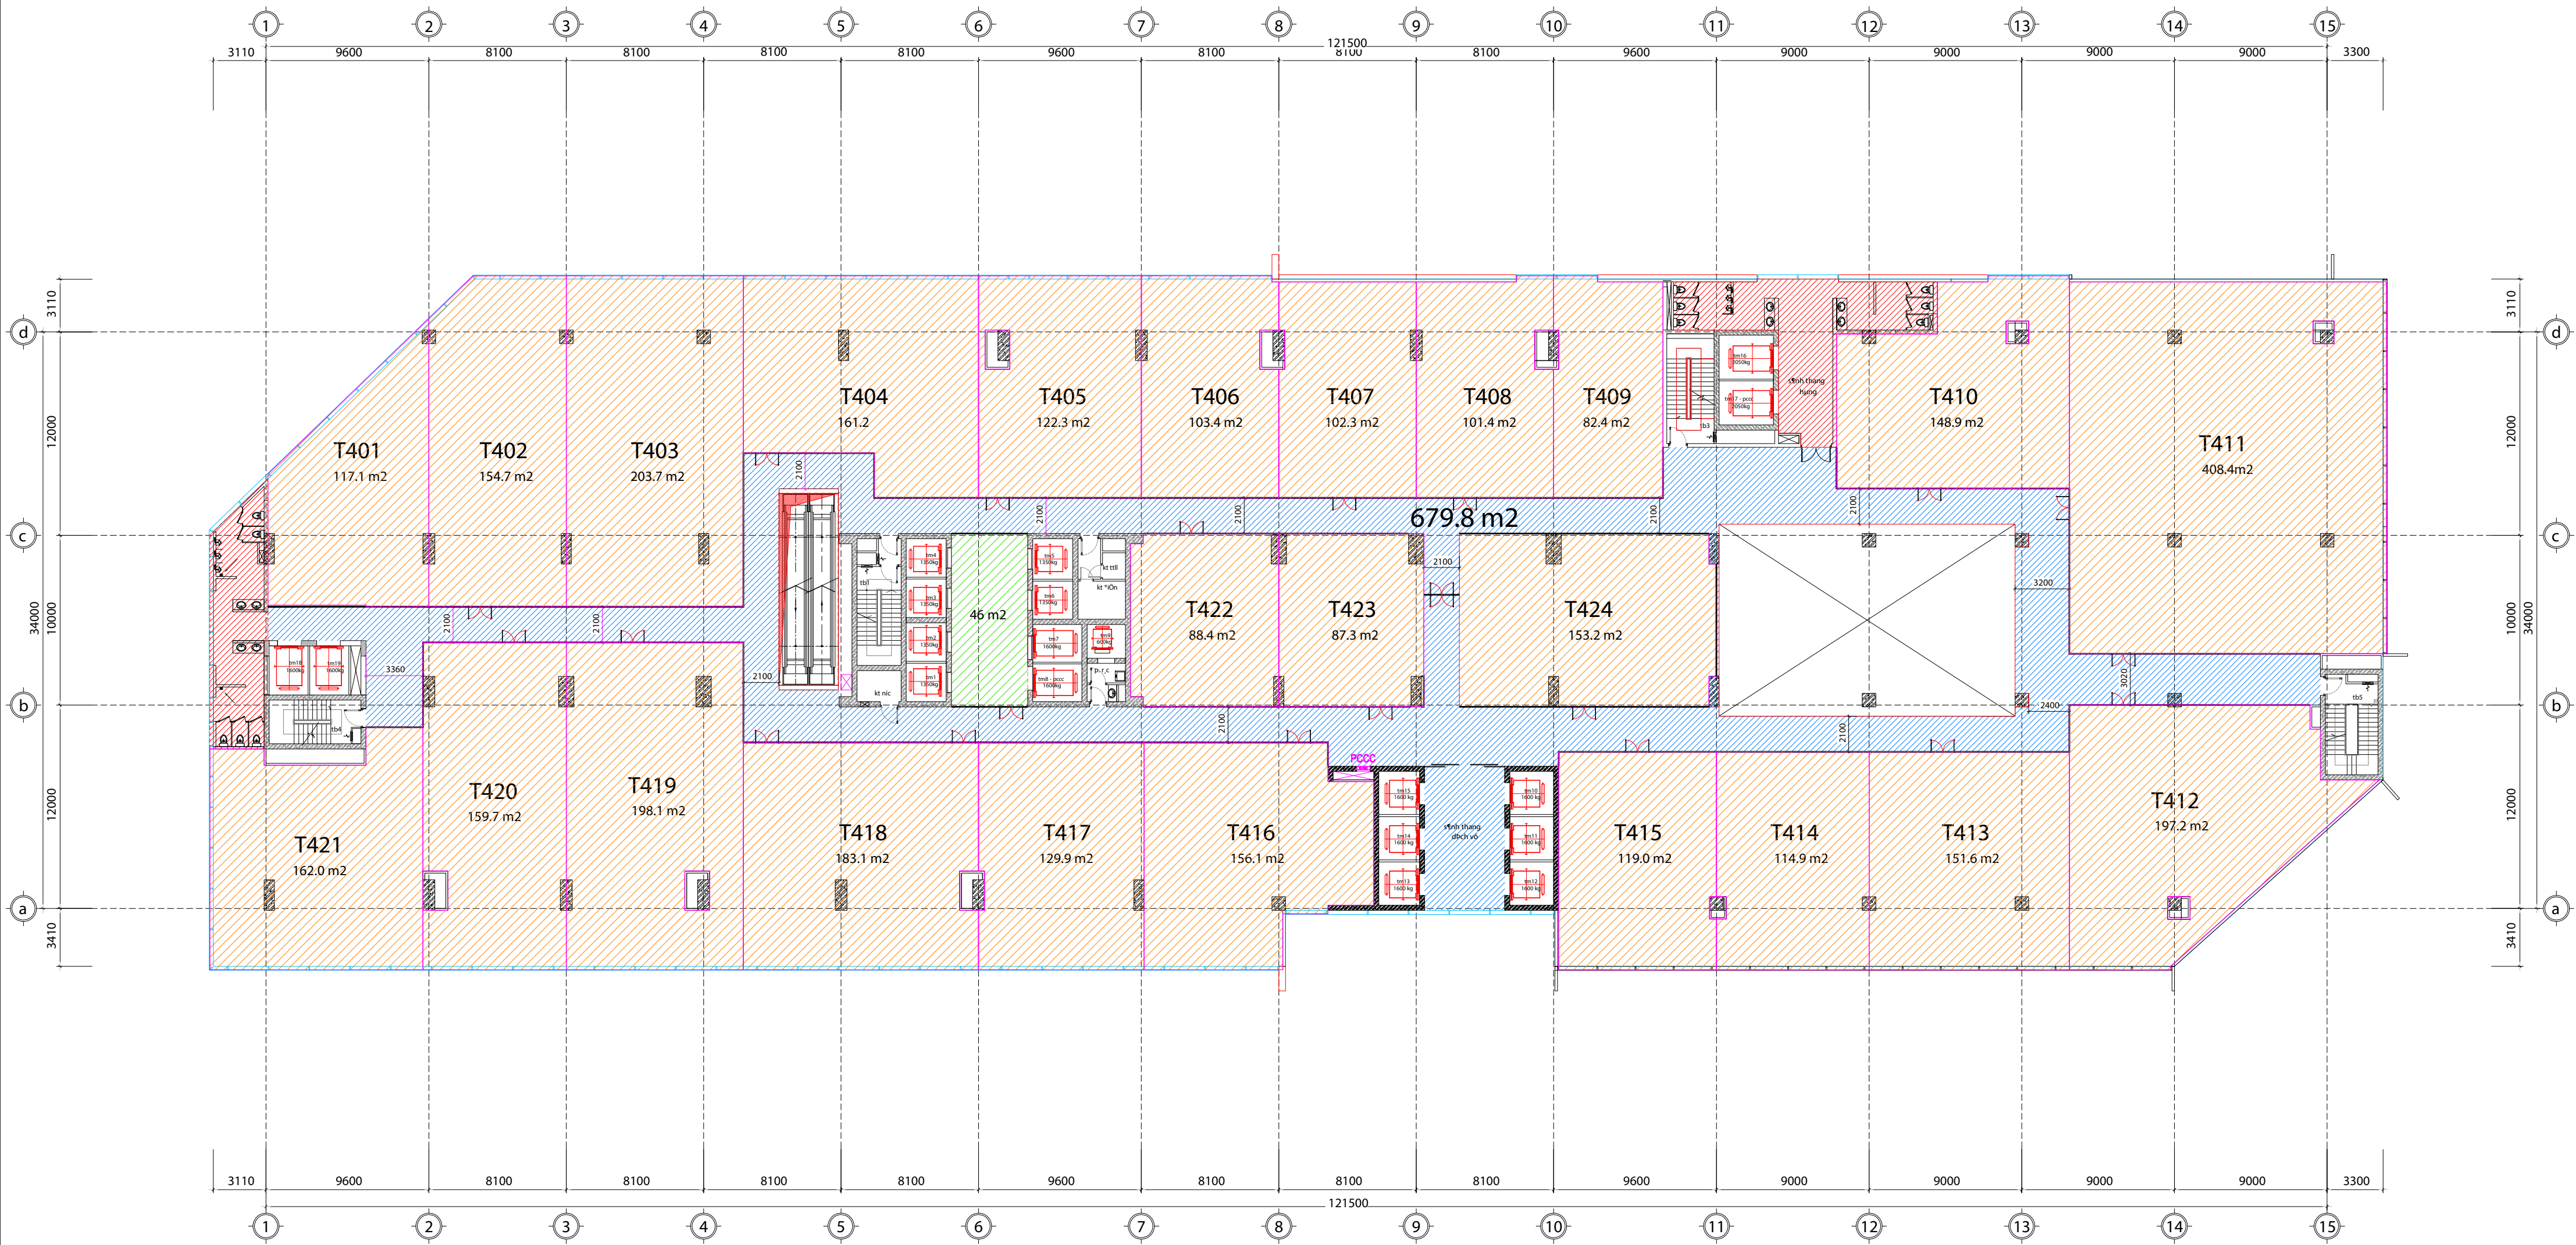

MẶT BẰNG VP CHO THUÊ TẦNG 4

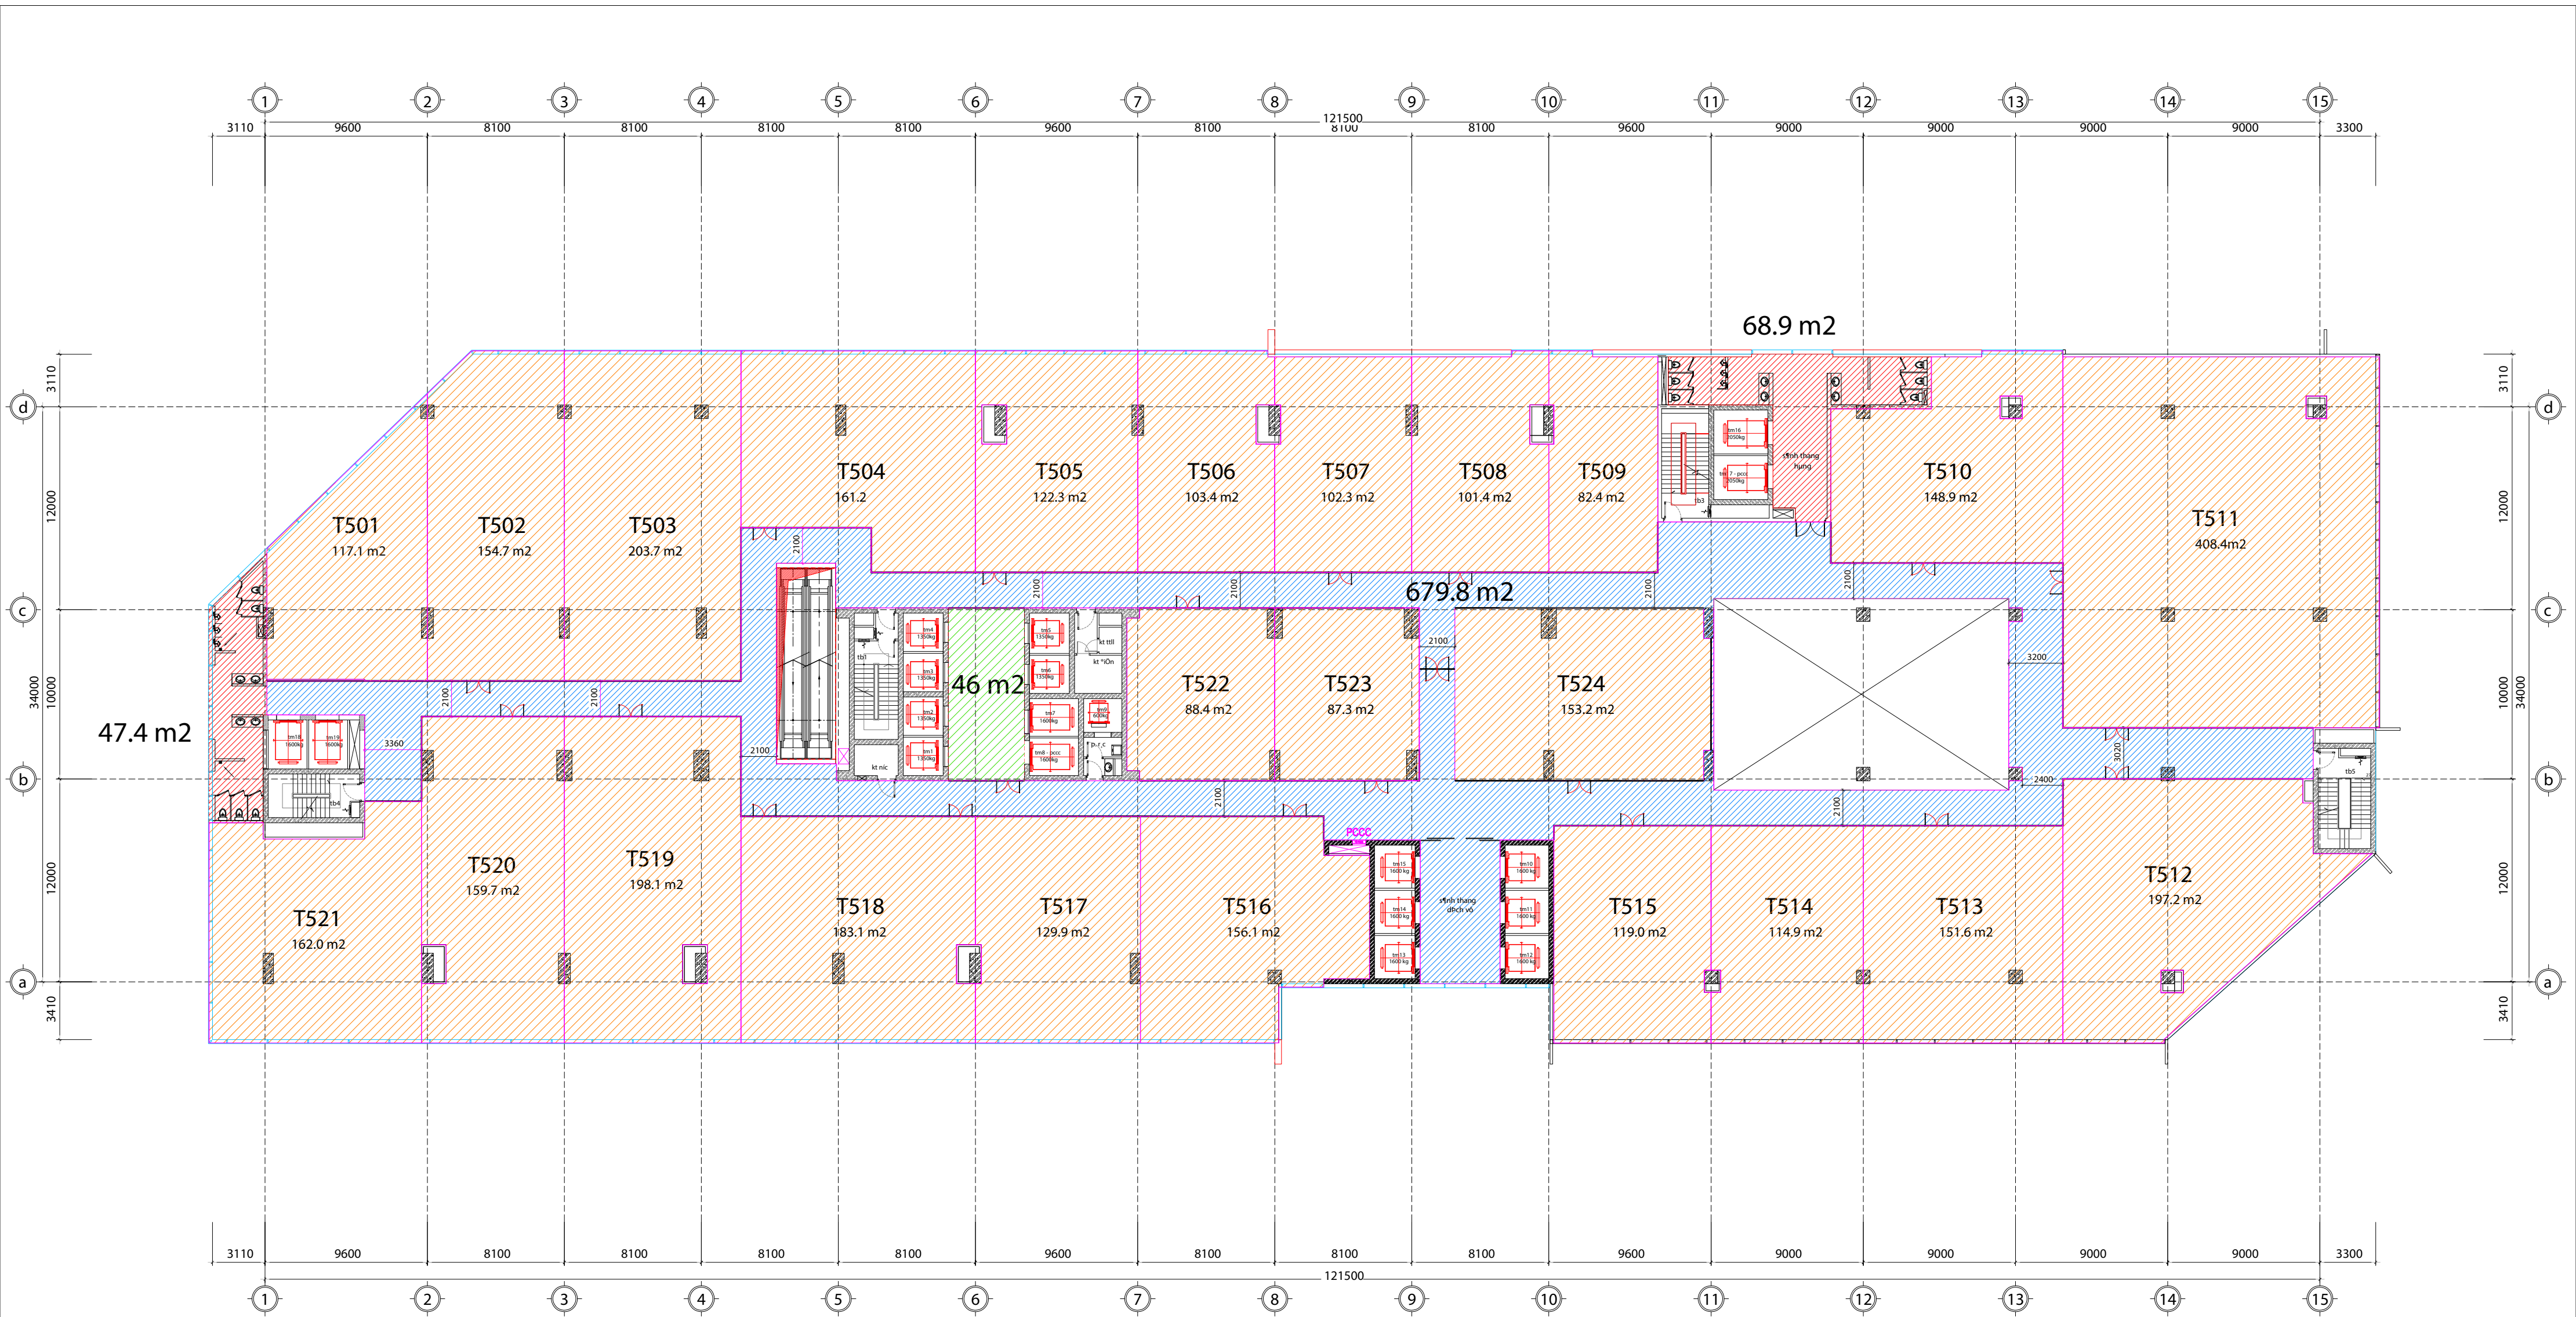


MẶT BẰNG VP CHO THUÊ TẦNG 5

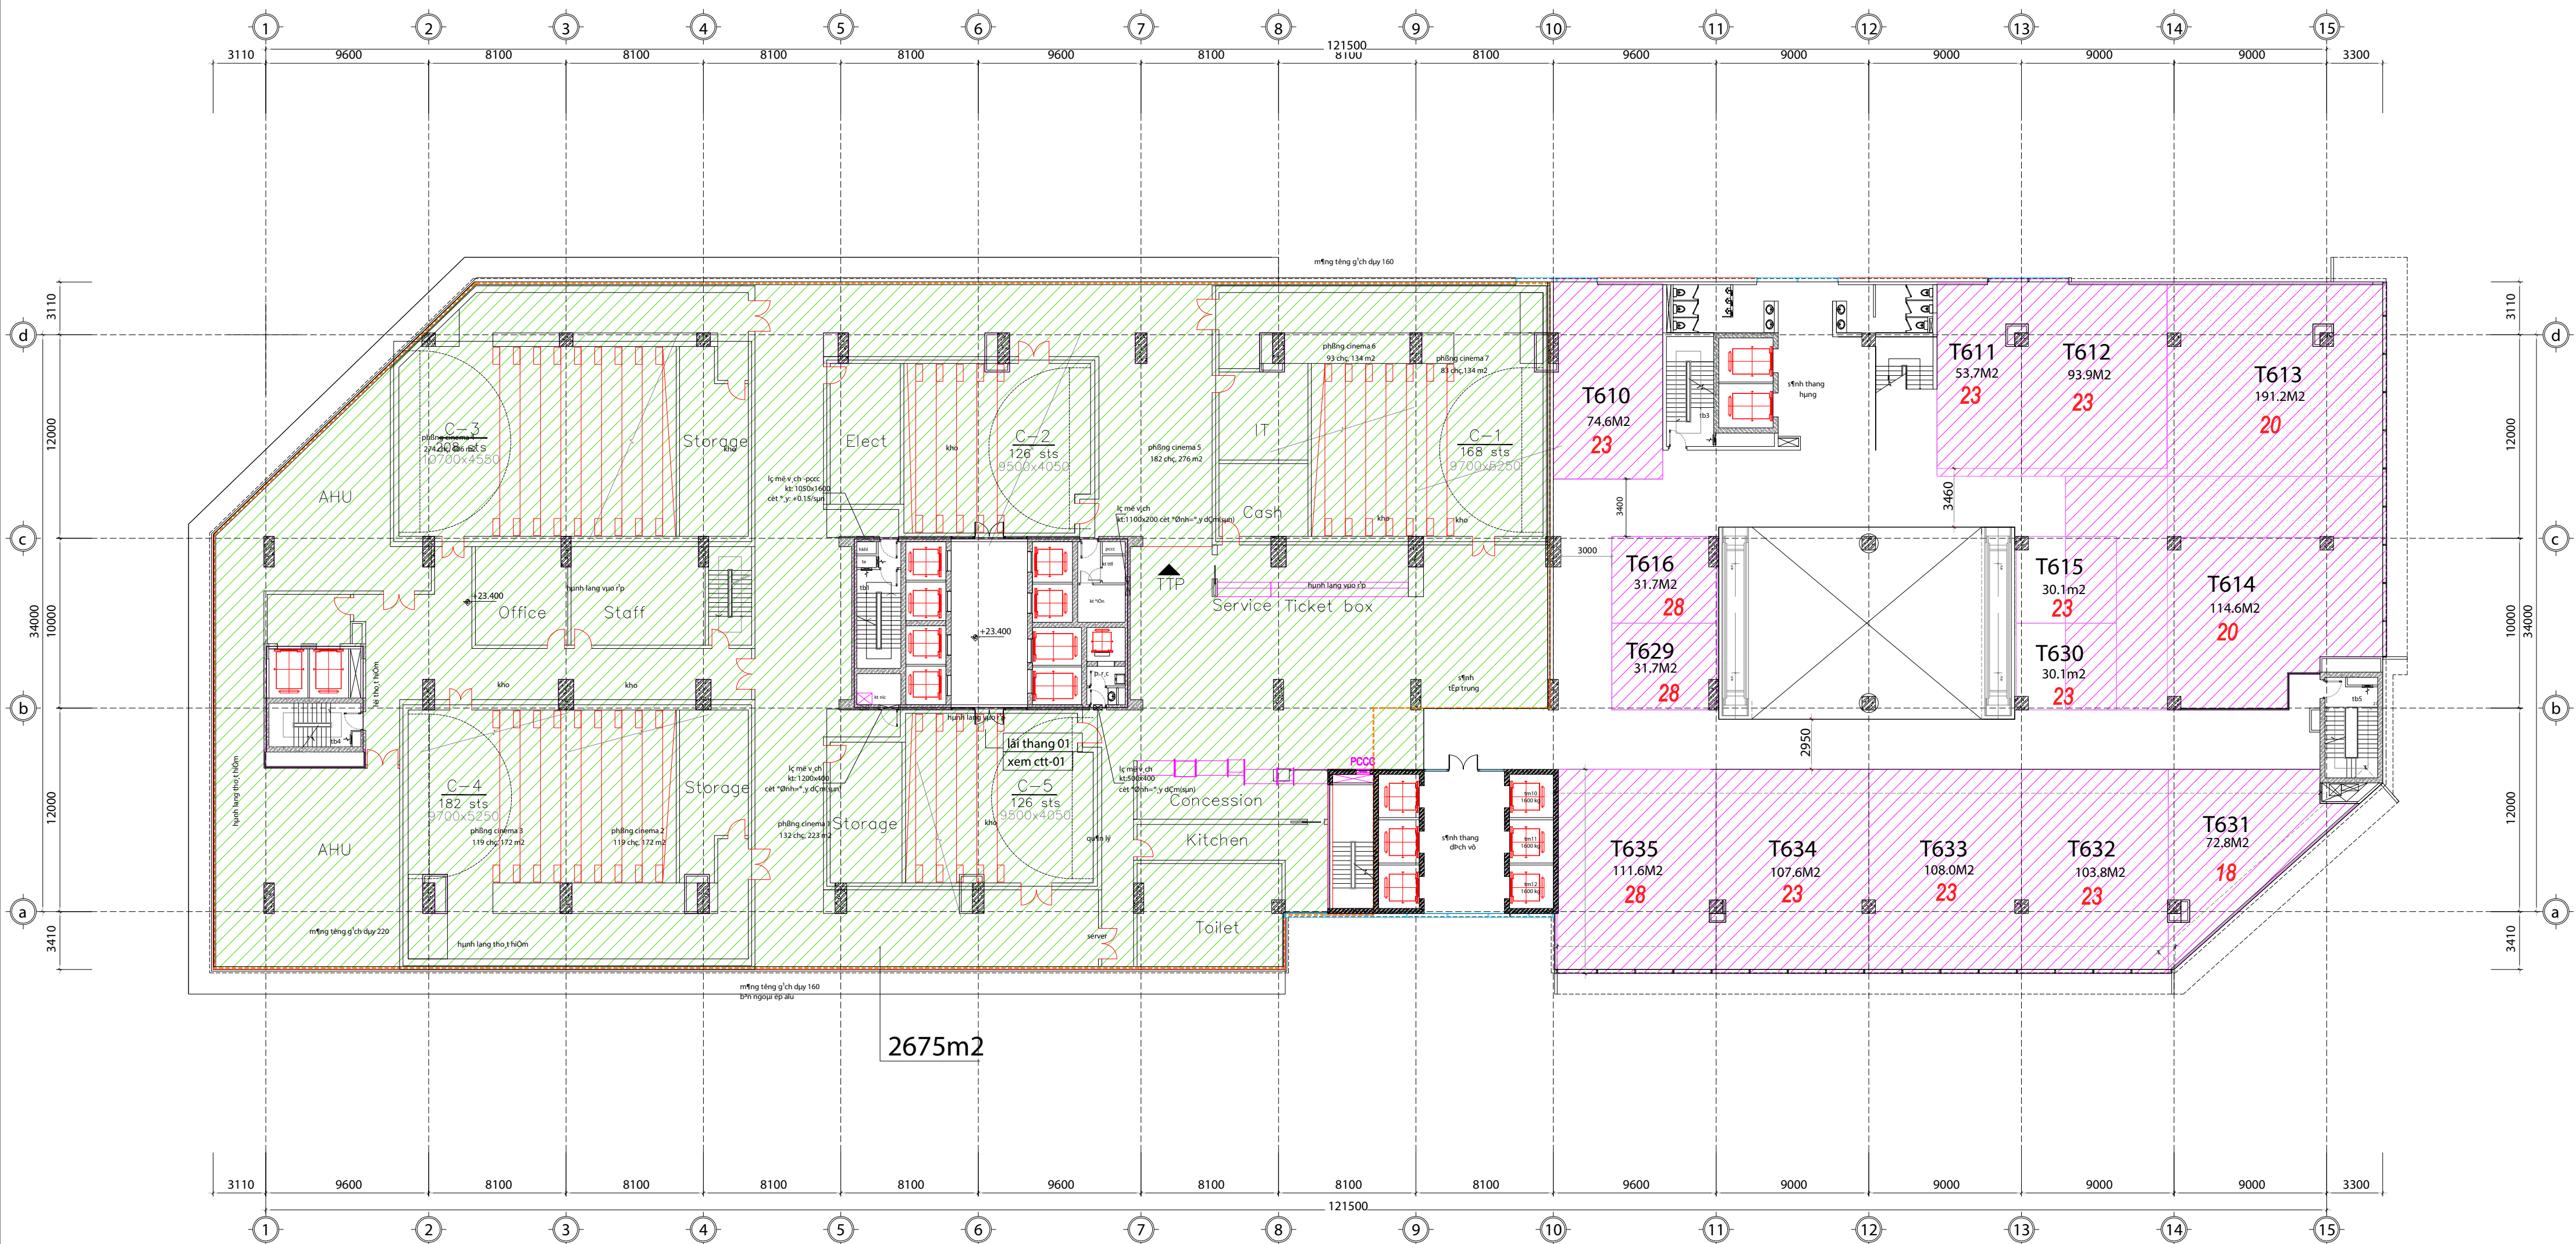


MẶT BẰNG VP CHO THUÊ TẦNG 6

cắt +23.400

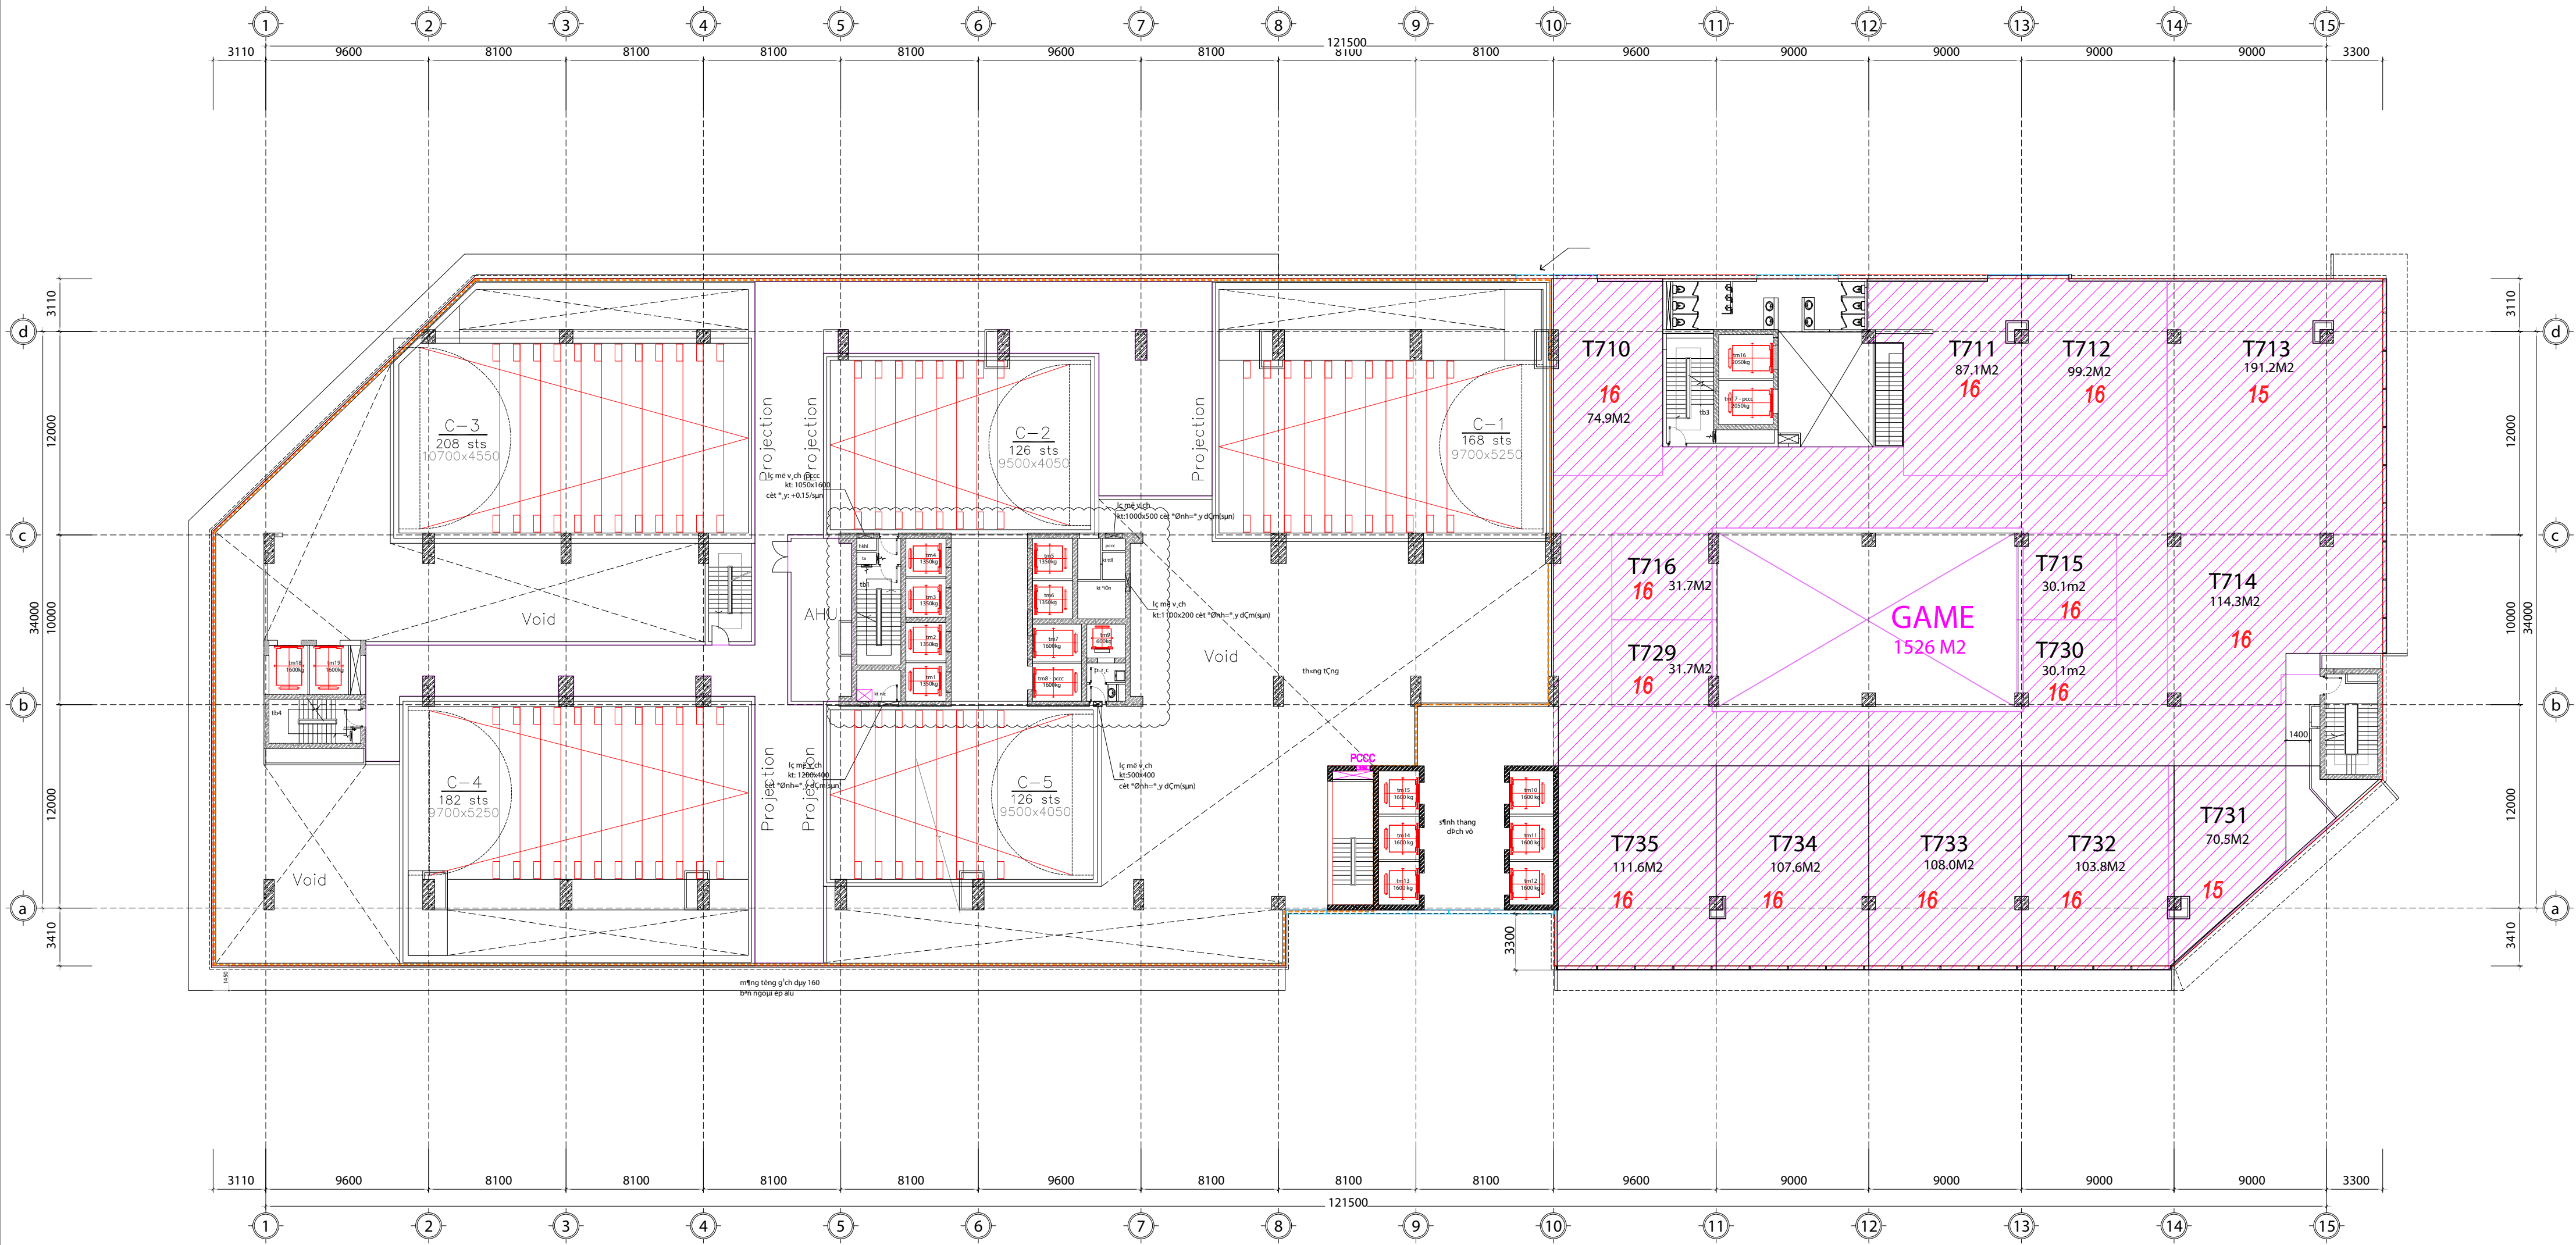

MẶT BẰNG VP CHO THUÊ TẦNG 7

cắt +27.300

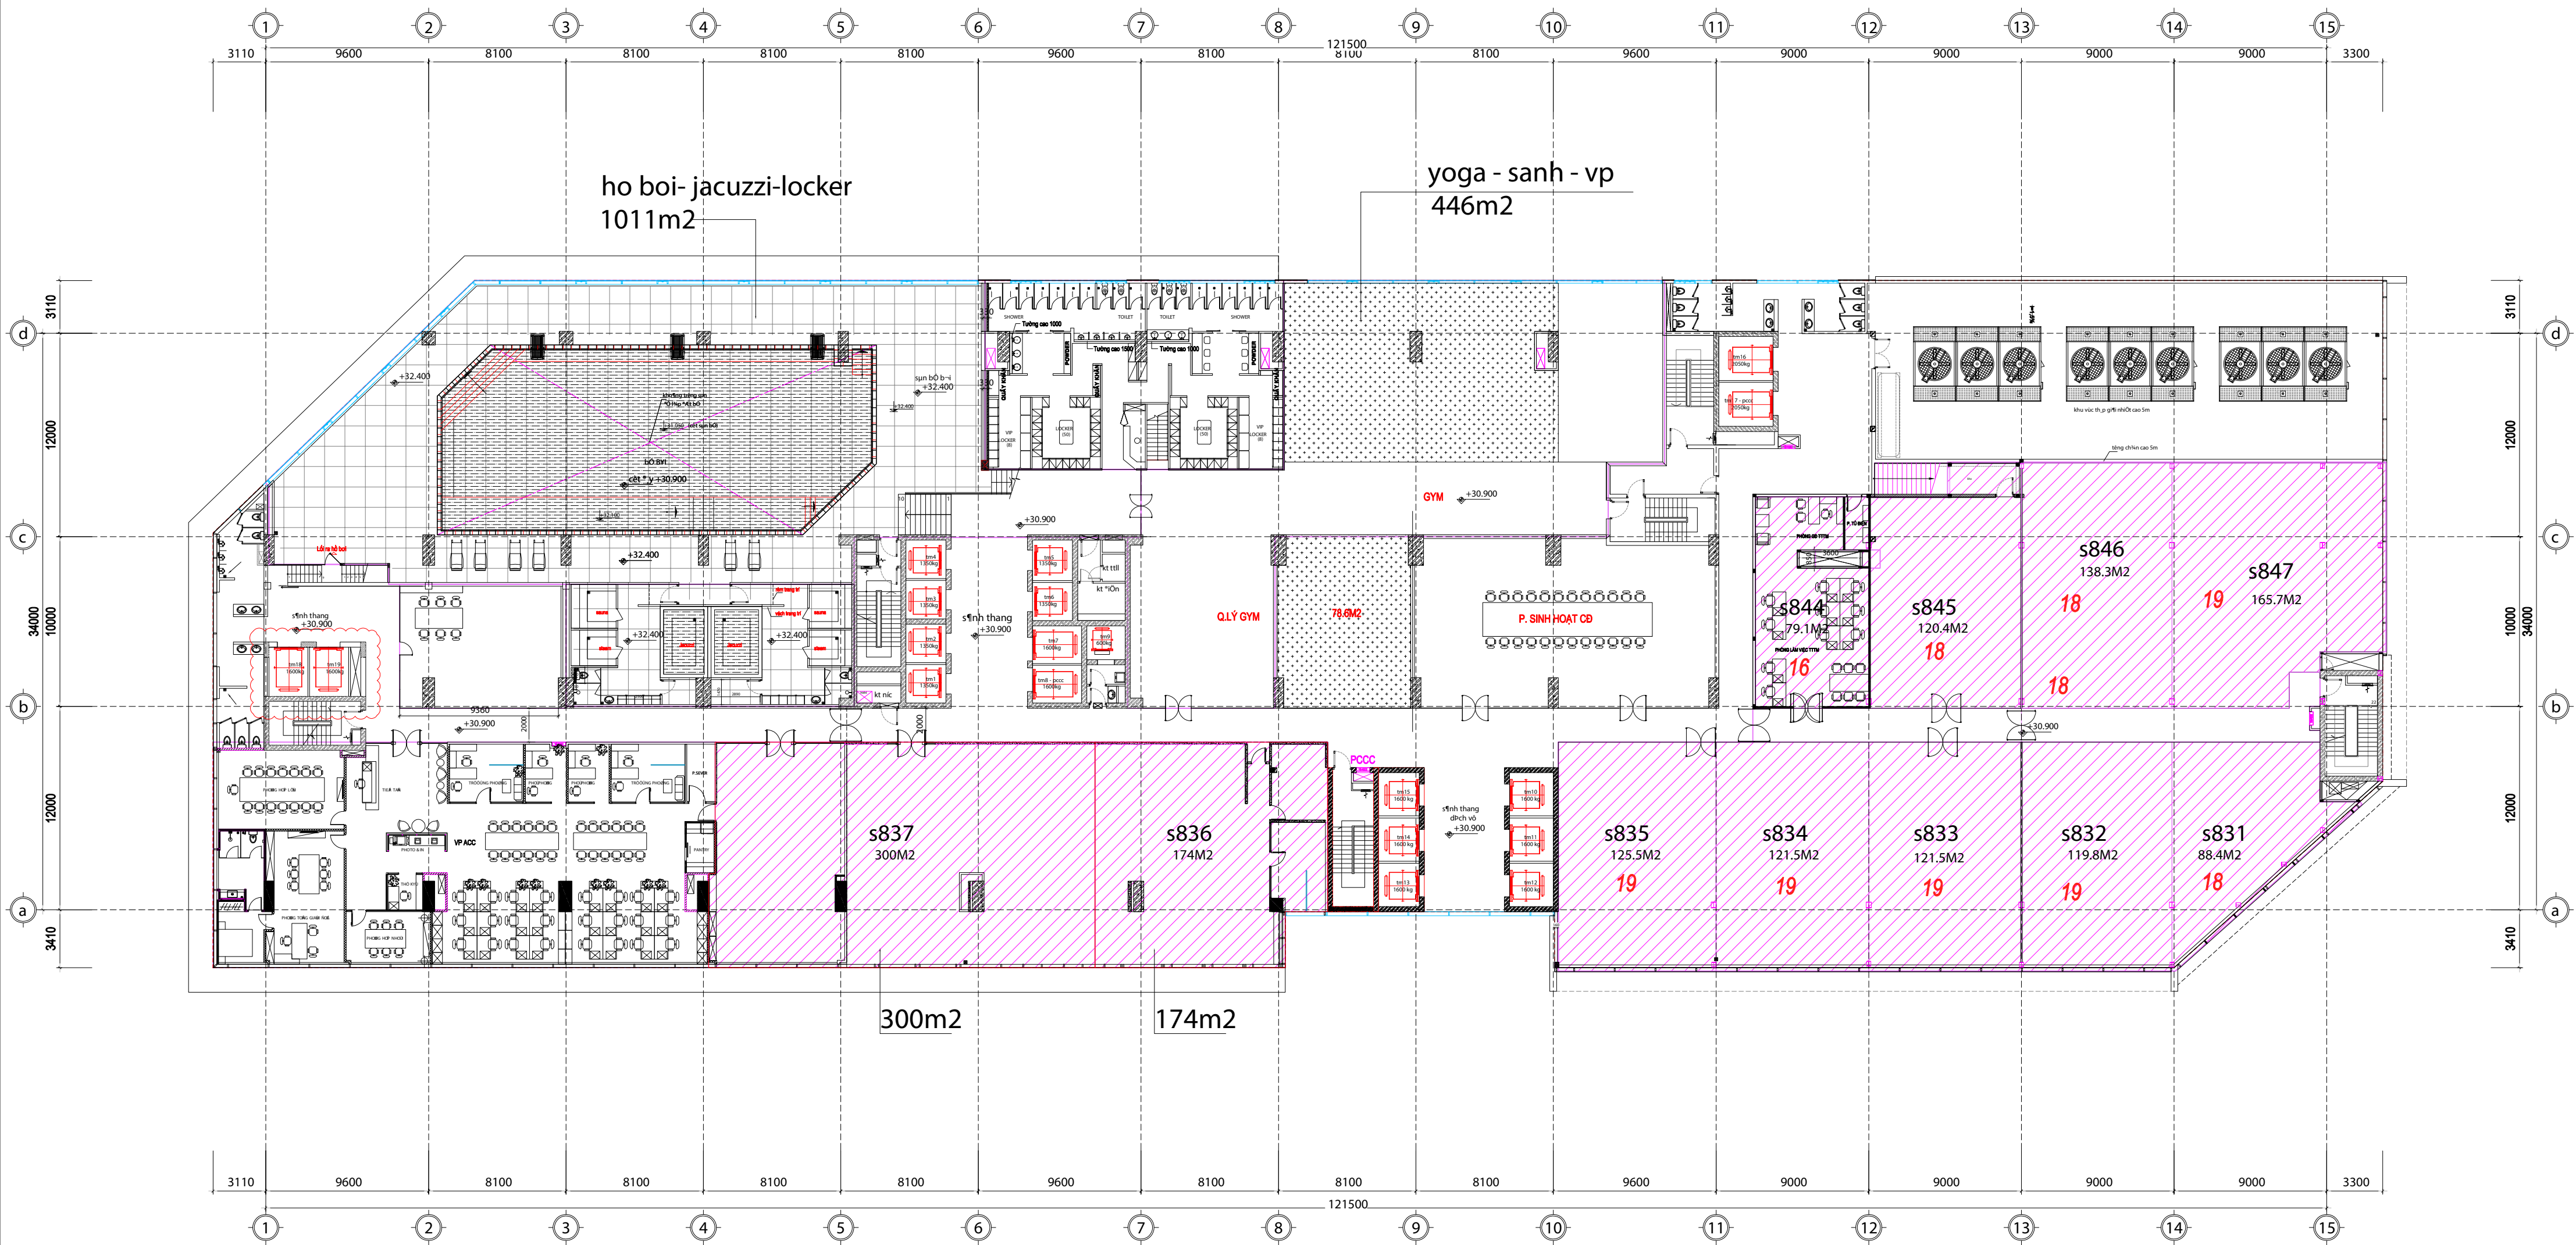

MẶT BẰNG VP CHO THUÊ TẦNG 8

cắt +30.900